



**P.E.**  
Sotomayor con Oscar Bonilla  
Cota 30 MSNM

**PLANTA BAJA** Primer piso



10

RECINTO AMURALLADO


9

2

3

RECINTO AMURALLADO

AV. SALITRERA VICTORIA

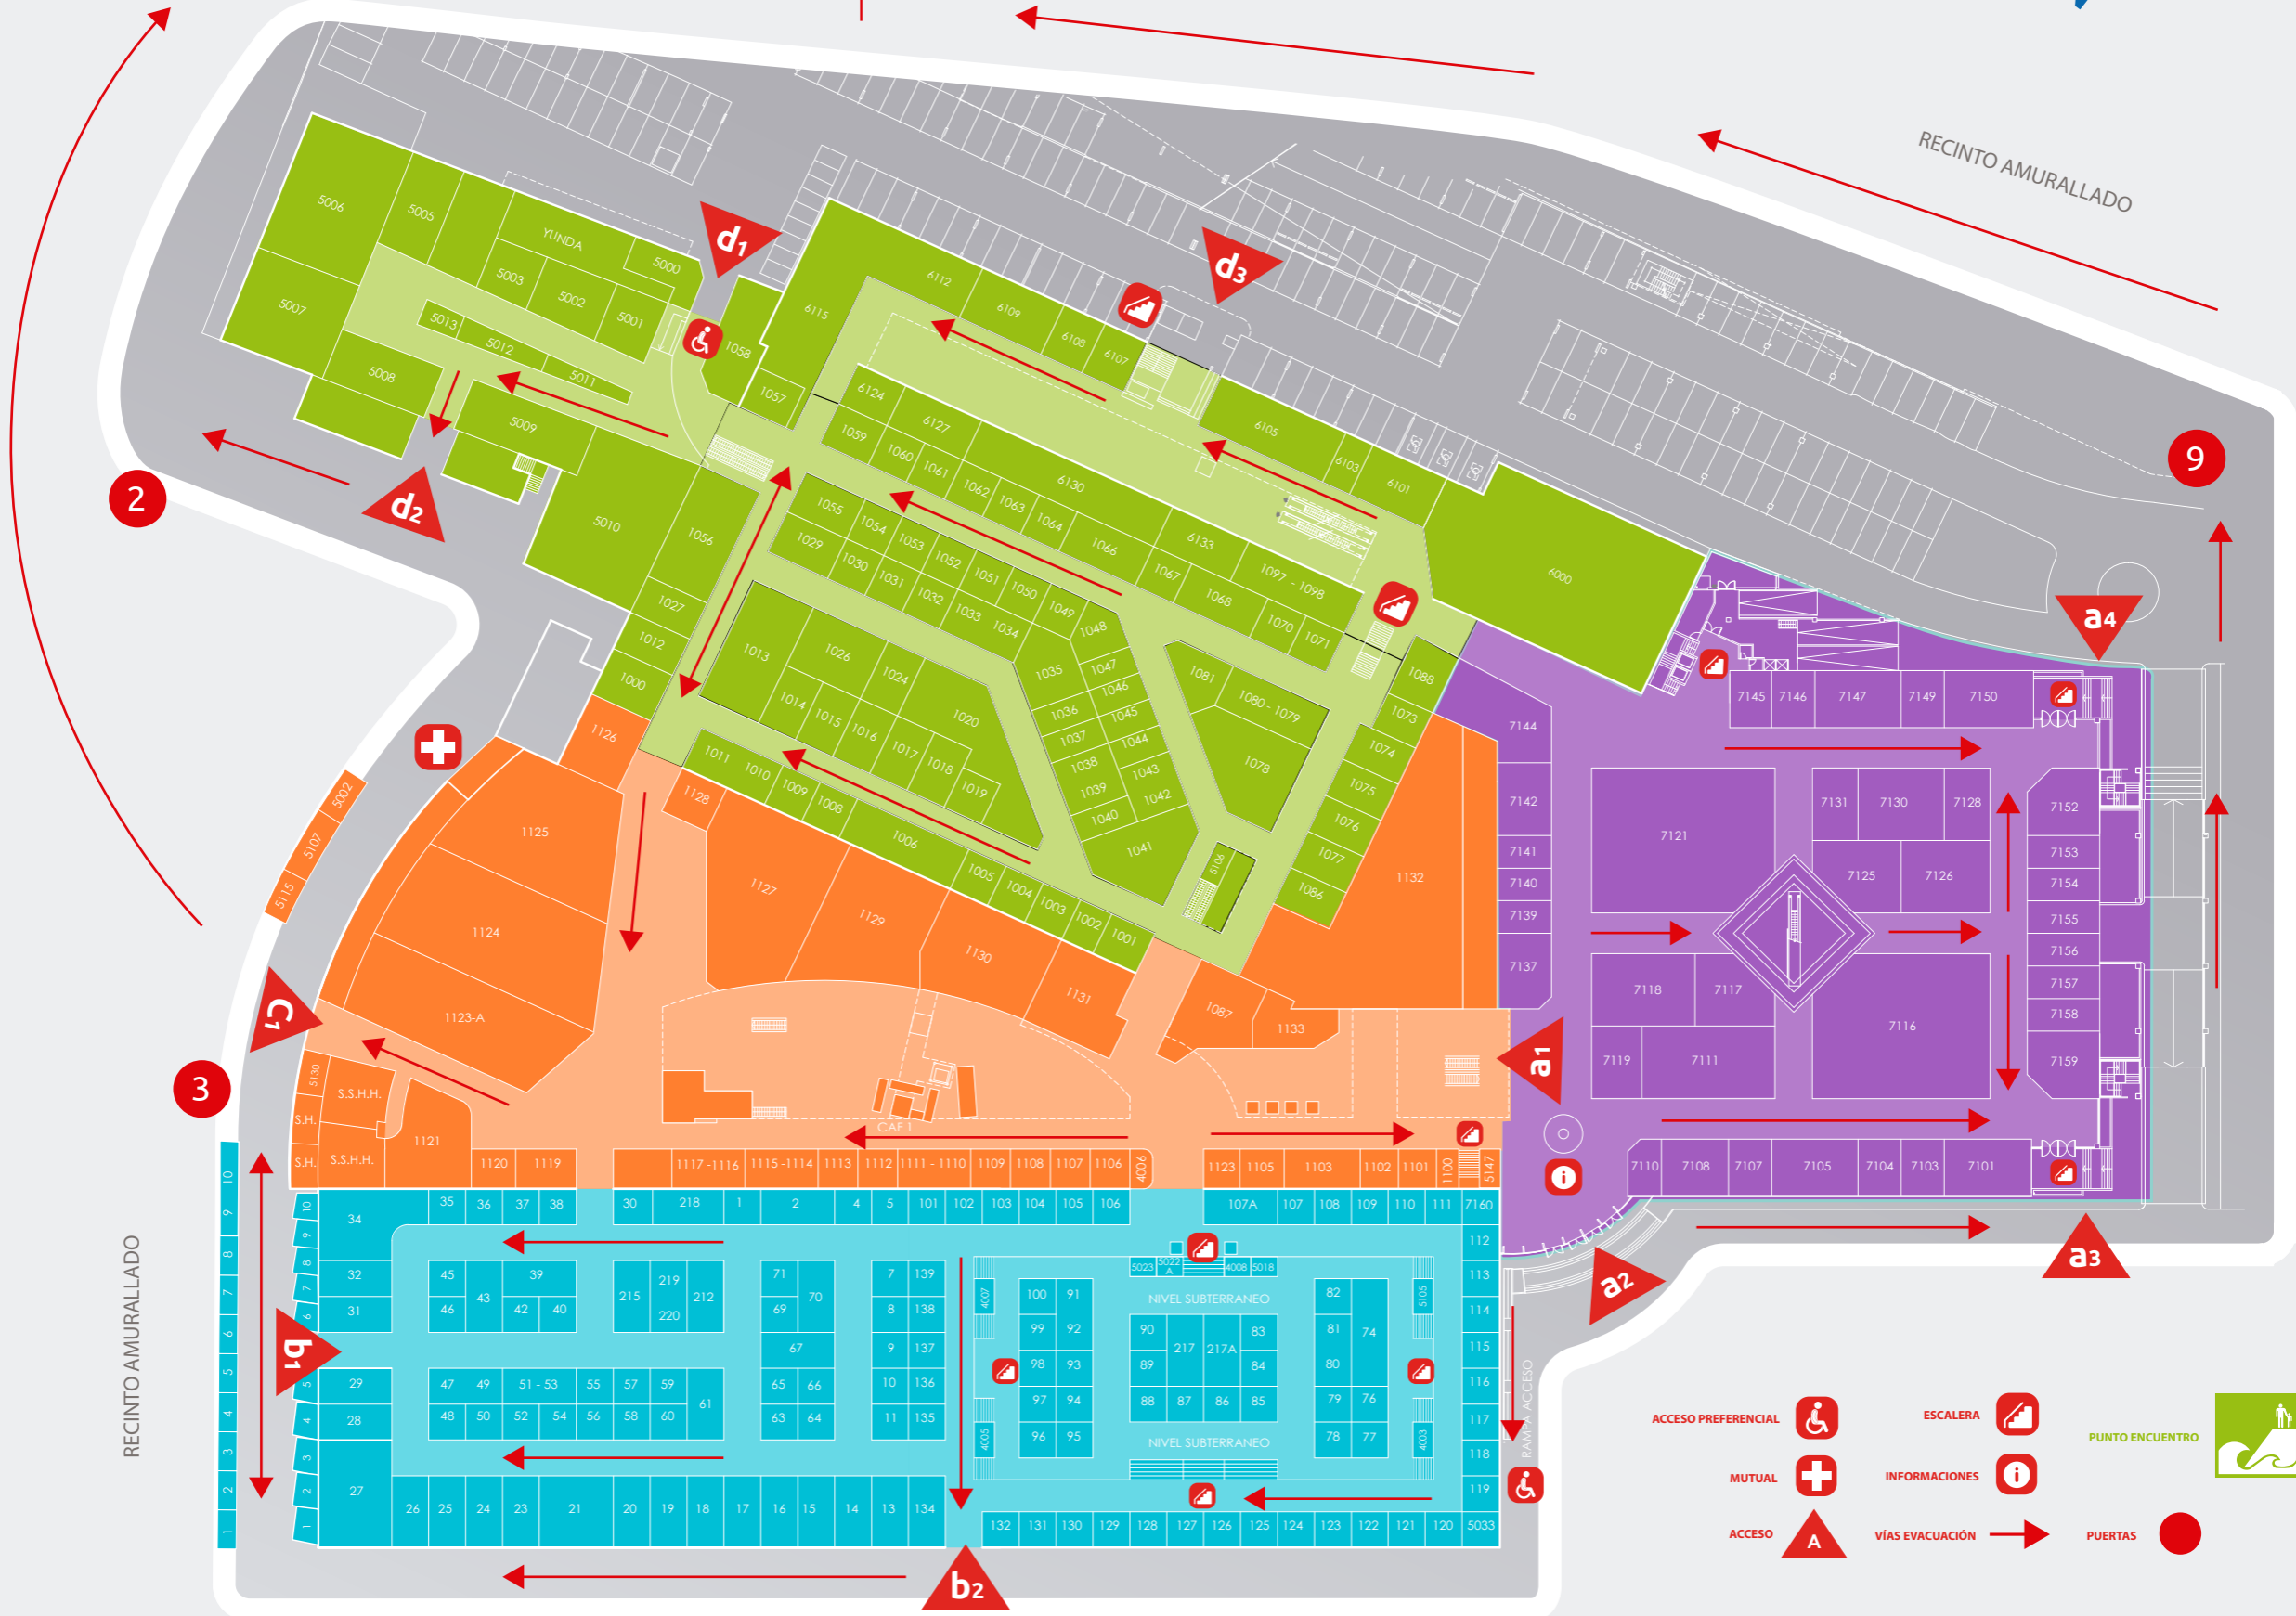

**ACCESO PREFERENCIAL**

**MUTUAL**

**ACCESO**

**ESCALERA**


**INFORMACIONES**

**VÍAS EVACUACIÓN**

**PUNTO ENCUENTRO**

**PUERTAS**

# PLANTA ALTA Segundo piso

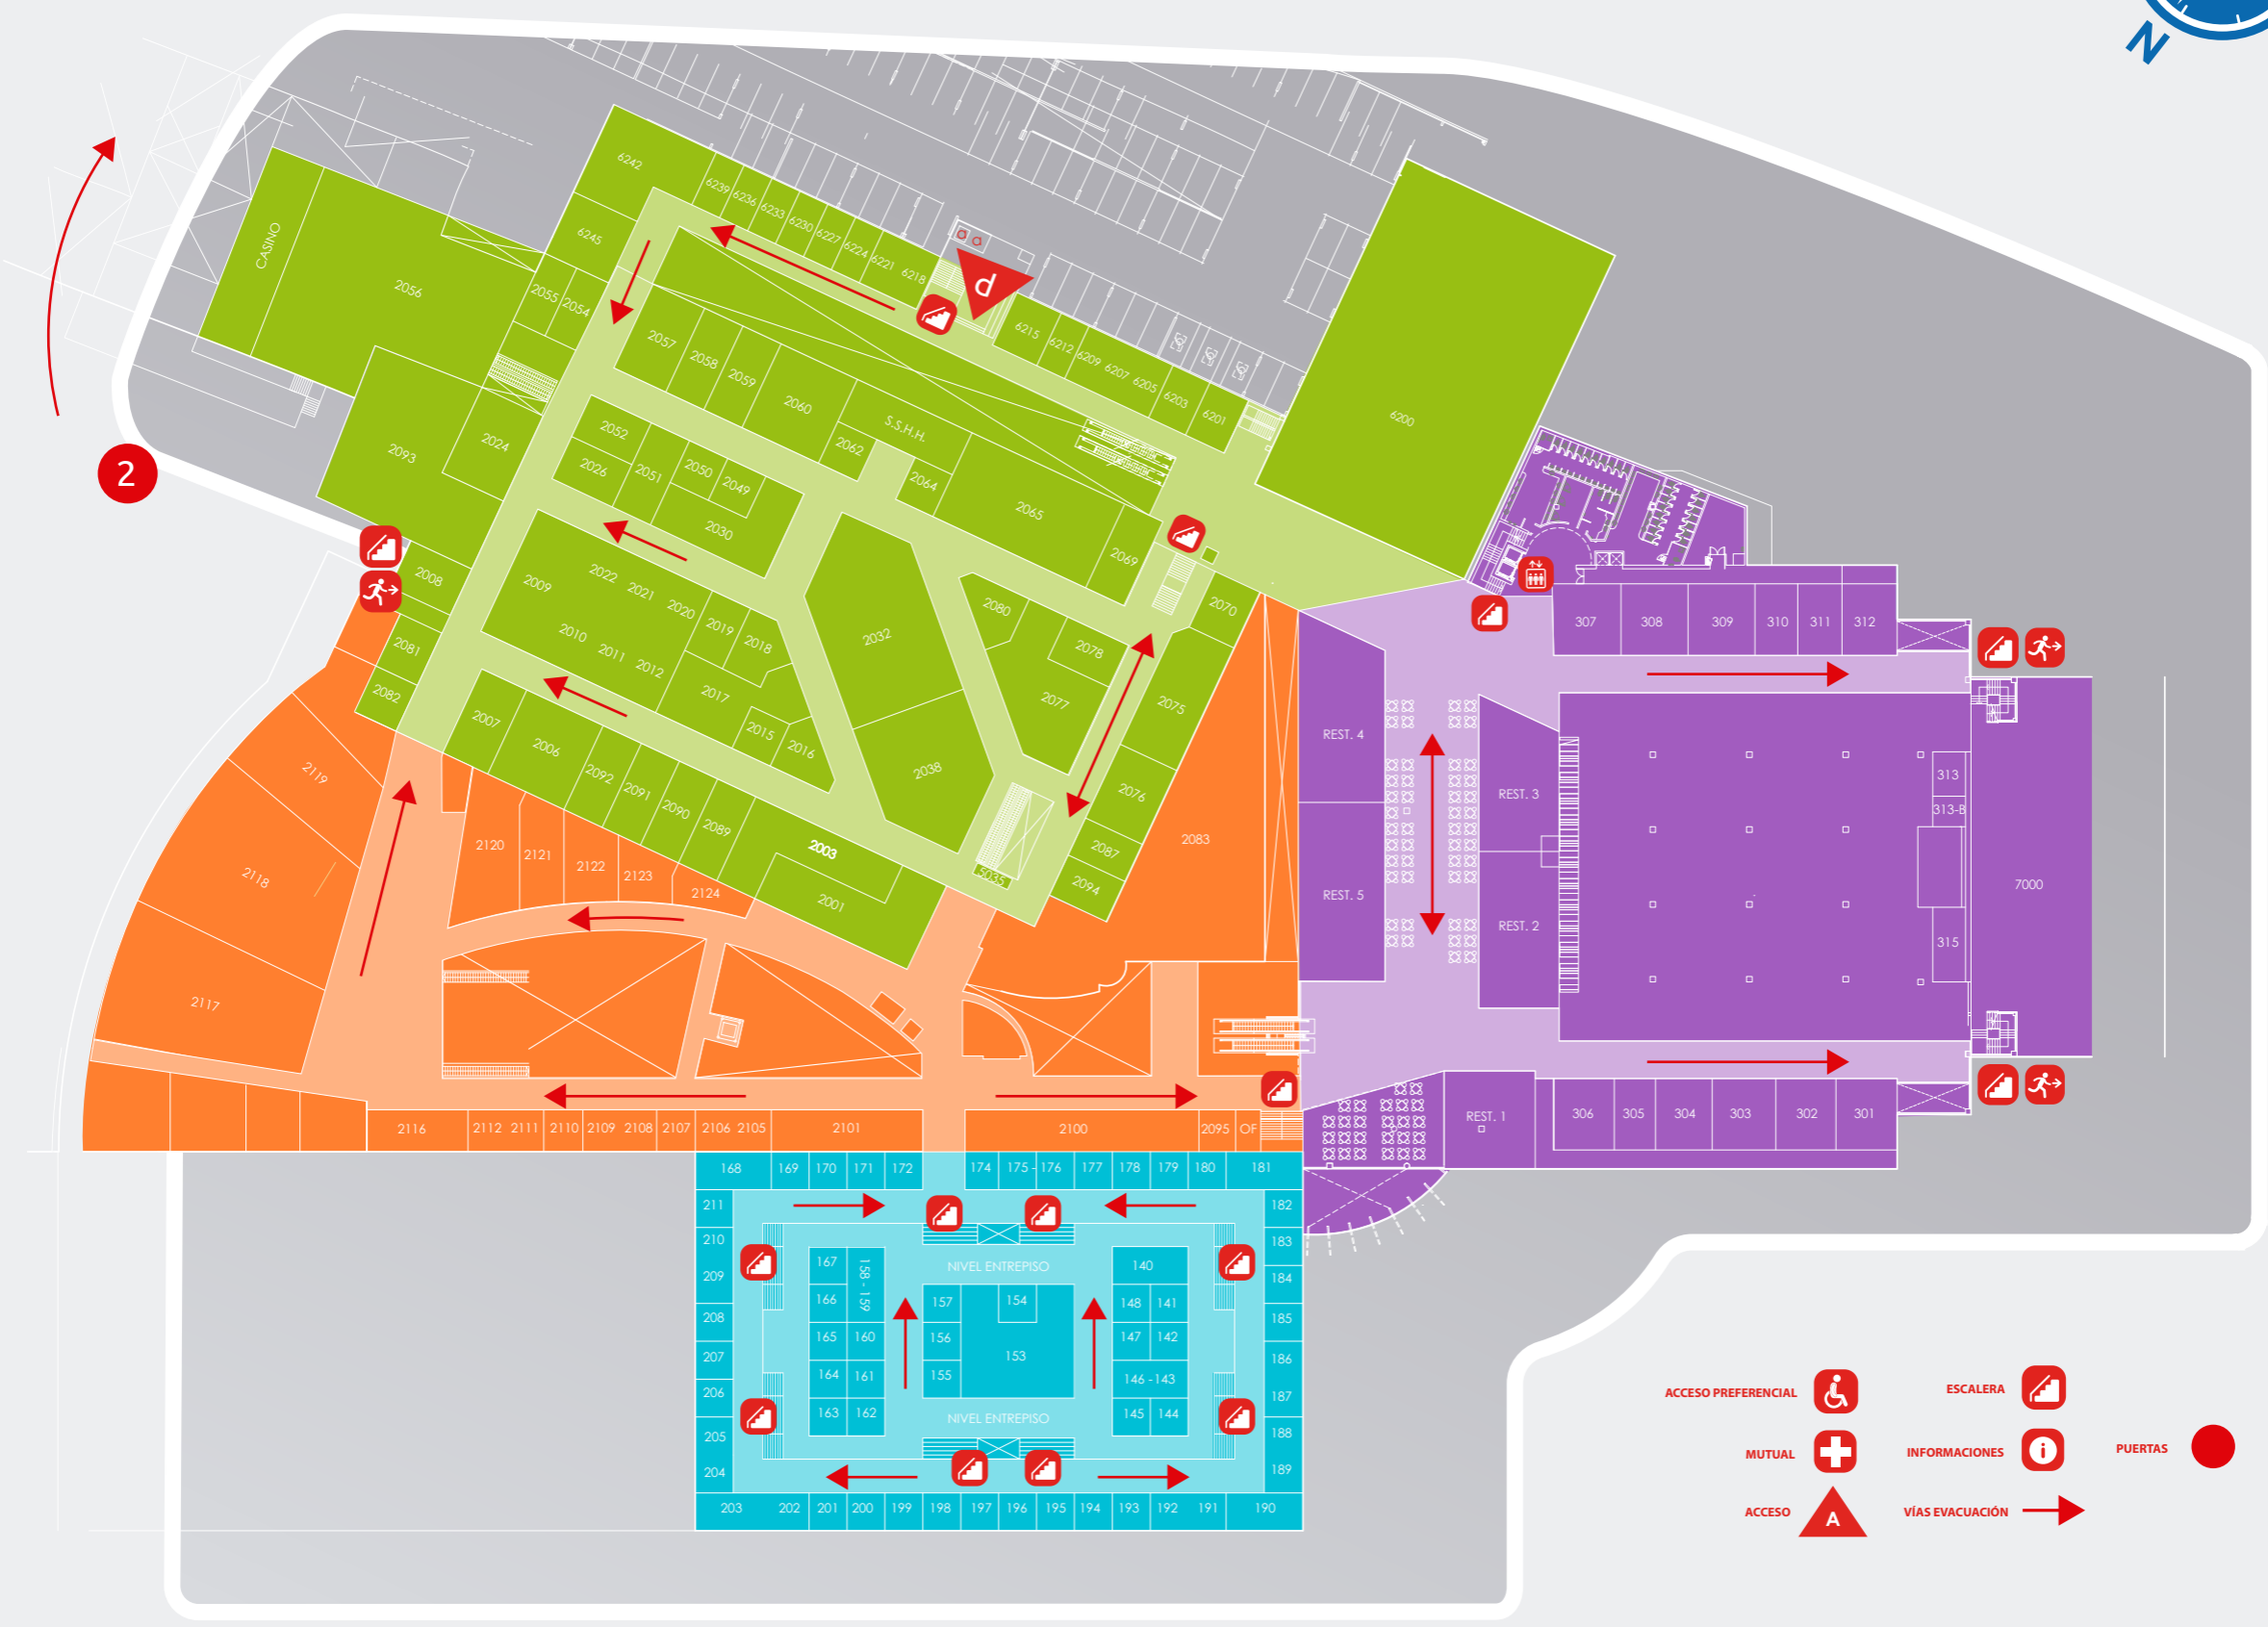

- ACCESO PREFERENCIAL
- MUTUAL
- ACCESO
- ESCALERA
- INFORMACIONES
- VÍAS EVACUACIÓN
- PUERTAS